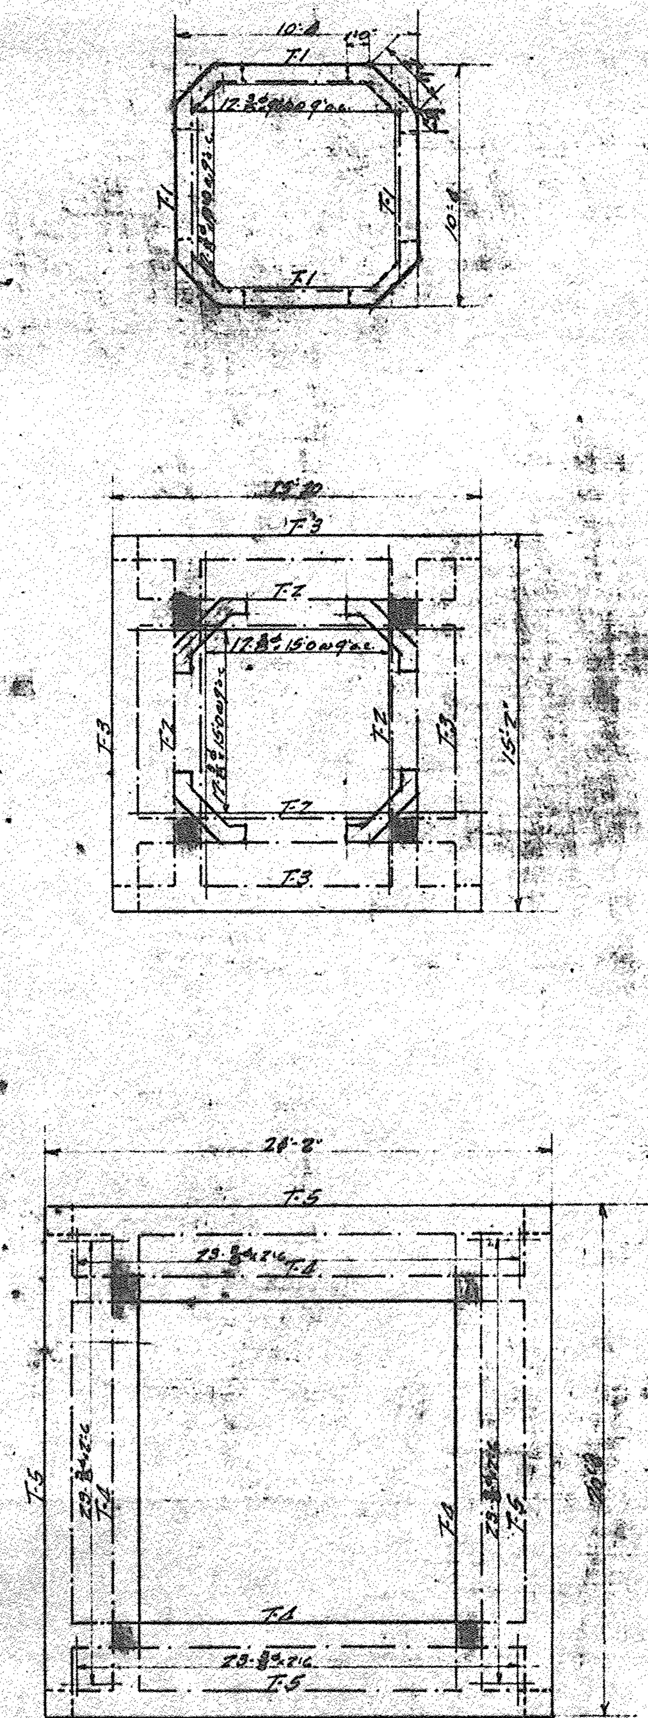

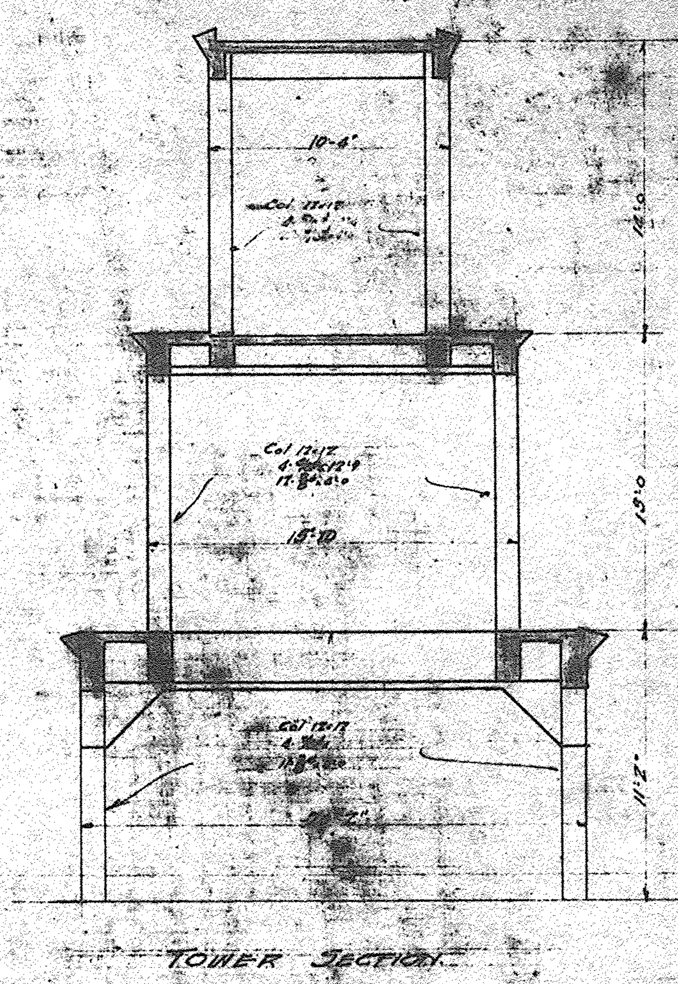

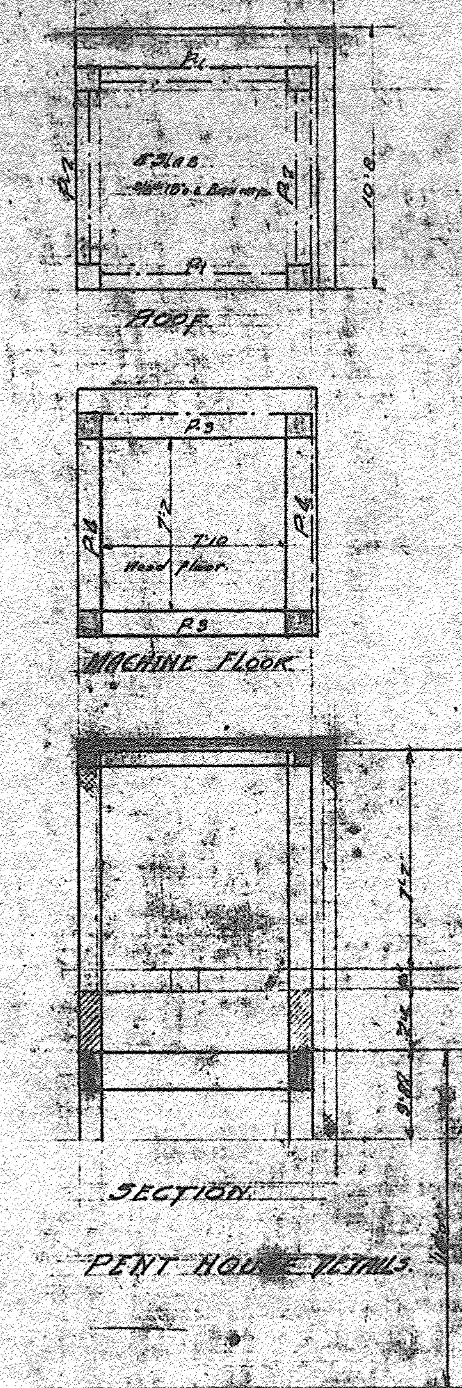

BEAM SCHEDULE

CONCRETE				STR. BARS			BENT BARS			STIRRUPS					SPACING ARRANGEMENT
MARK	SIZE	TEE	N°	N°	SIZE	LENGTH	N°	SIZE	LENGTH	N°	SIZE	LENGTH	MARK	TYPE	
T-1	8x18			1	5/8"	10'0	1	5/8"	11'9						
T-2	12x16			4	5/8"	15'0	2	7/8"	15'0 14 top	12	3/8"				6@6"o.c.
T-3	12x18			4	7/8"	15'0	2	7/8"	15'0 14 top	12	3/8"				6@6"o.c.
T-4	12x24			4	1"	19'0	2		[illegible]	18	3/8"				9@6"o.c.
T-5	12x24			4	1"	19'0	2		[illegible]	18	3/8"				9@6"o.c.
P1	8x18			1	5/8"	8'9	1	5/8"	9'9	6	3/8"				6-8-10
P2	8x18			1	5/8"	8'6	1	5/8"	9'9	6	3/8"				6-8-10
P3	12x18			2	3/4"	8'9	2	3/4"	10'0	6	3/8"				6-10-12
P4	12x18			2	3/4"	8'9	2	3/4"	10'6	6	3/8"				6-10-12

A.H. BAXTER Engineer N° 537.

CITY HALL
CORAL GABLES FLA
OFFICE OF
PHINEAS E. PAIST
SUPERVISING ARCHITECT
CORAL GABLES FLORIDA
DENMAN FINK - ASSOCIATE
TITLE: TOWER & PENT HOUSE
ISSUED
REVISED
DRAWN
CHECKED
F-6
252